AIME- SALLE DE SPECTACLE

A3–page 1/1
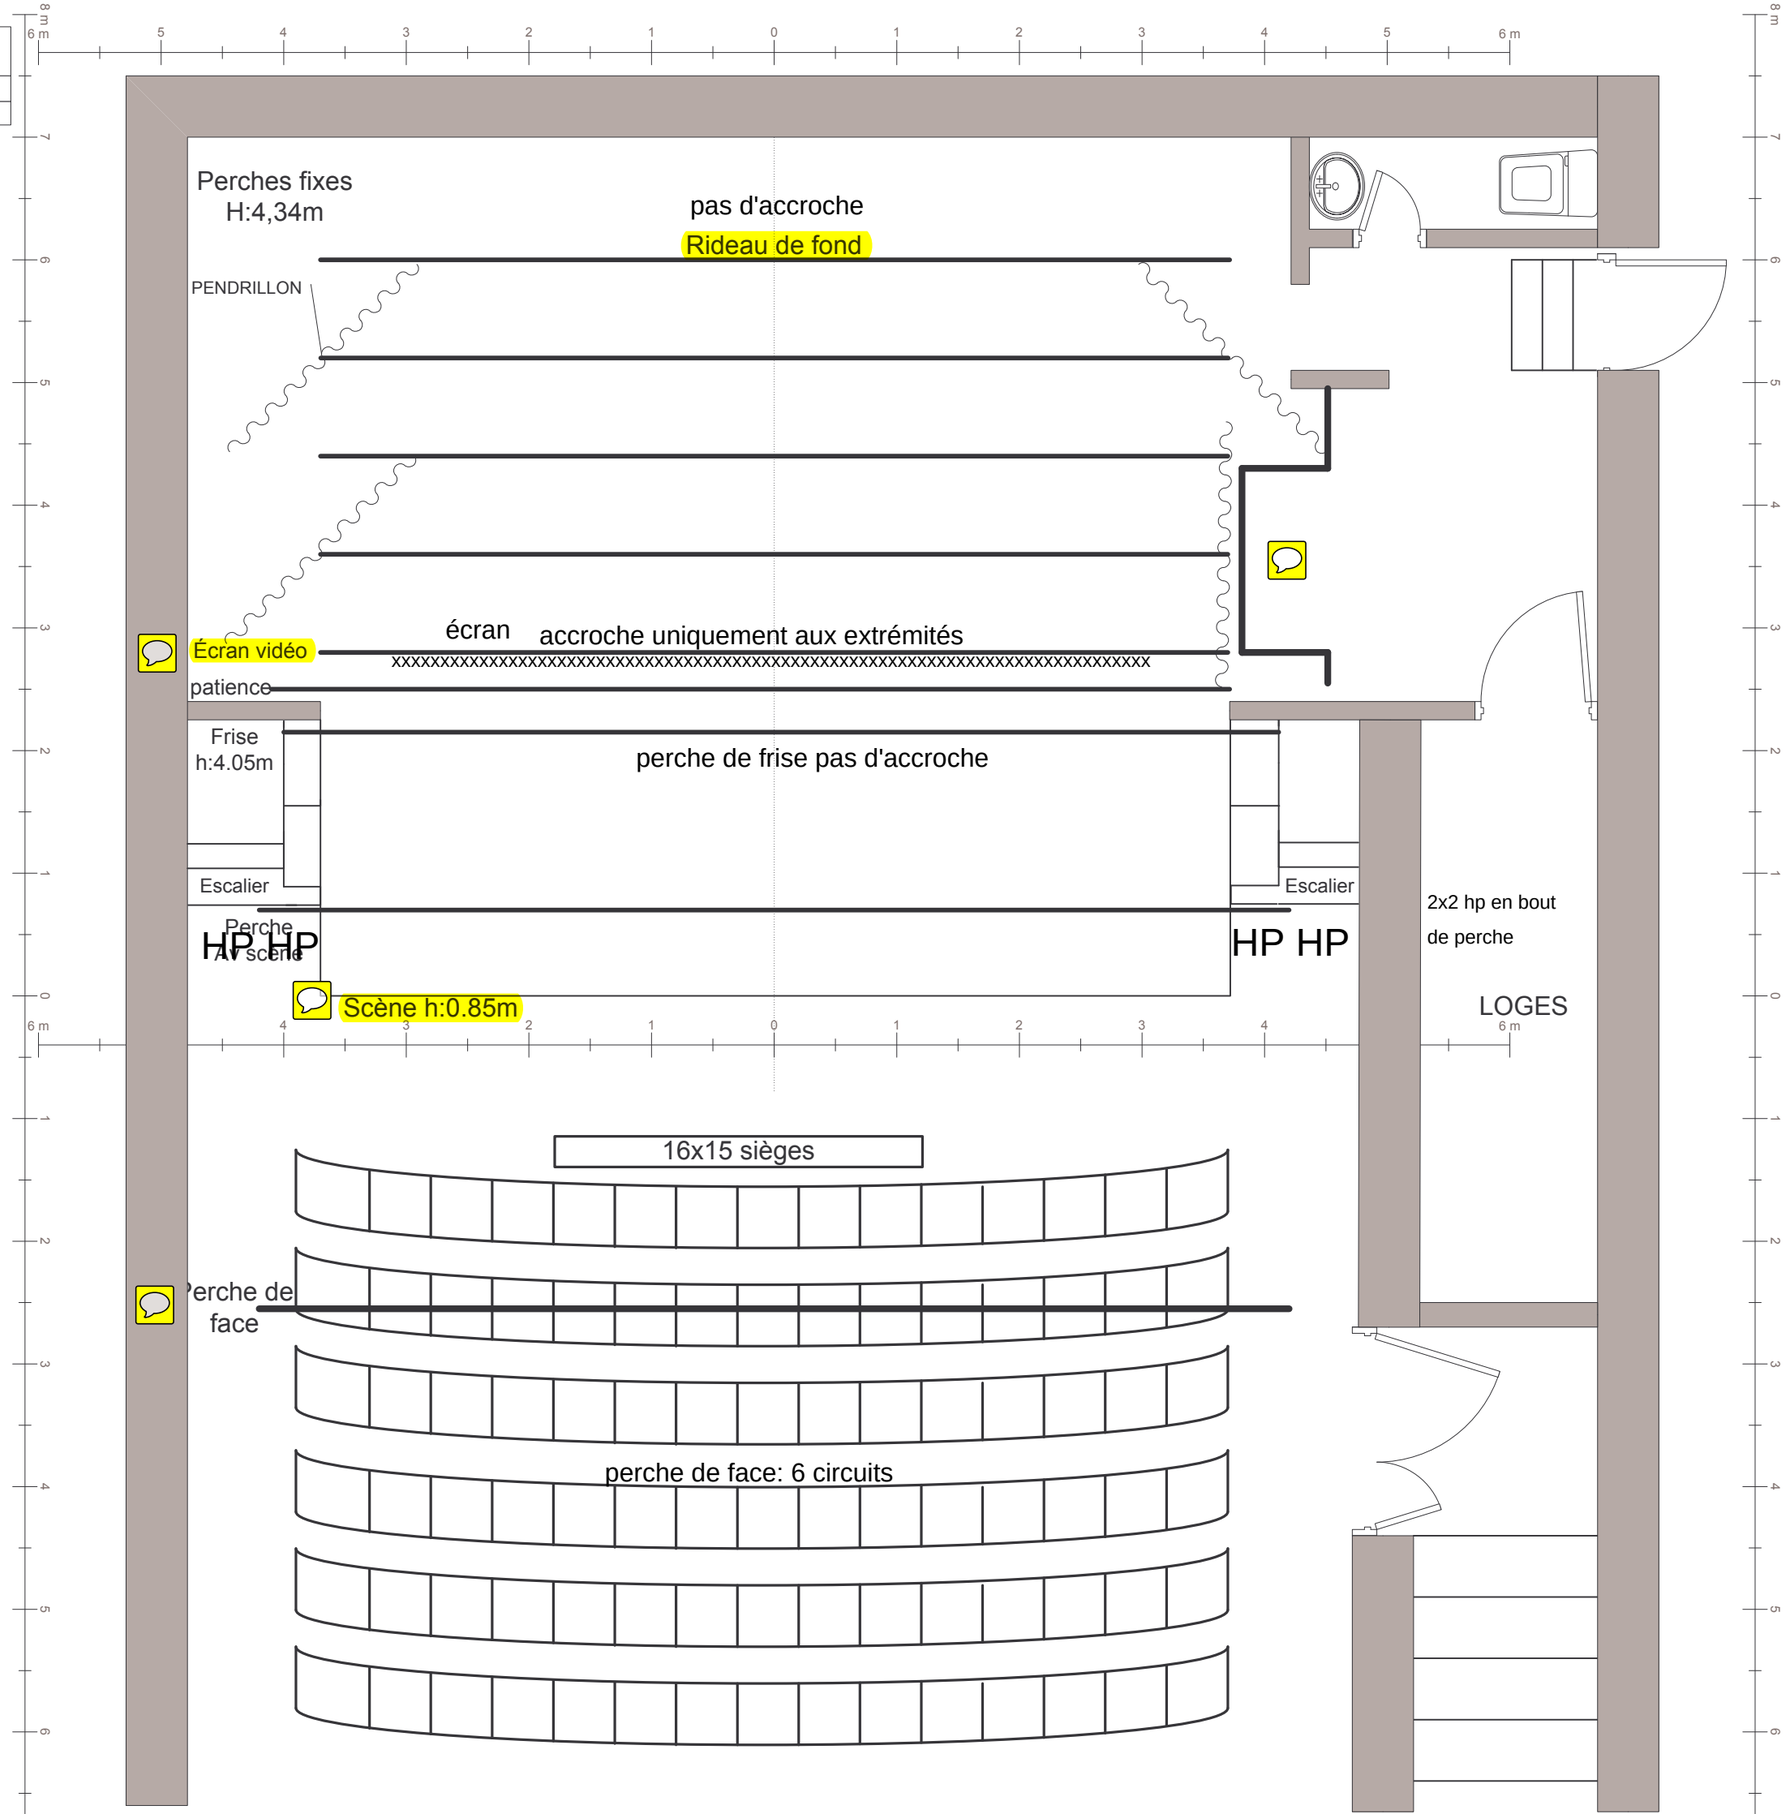
LD - 13/03/2009 Echelle : 1:50e